




Längsschnitt M = 1 : 200

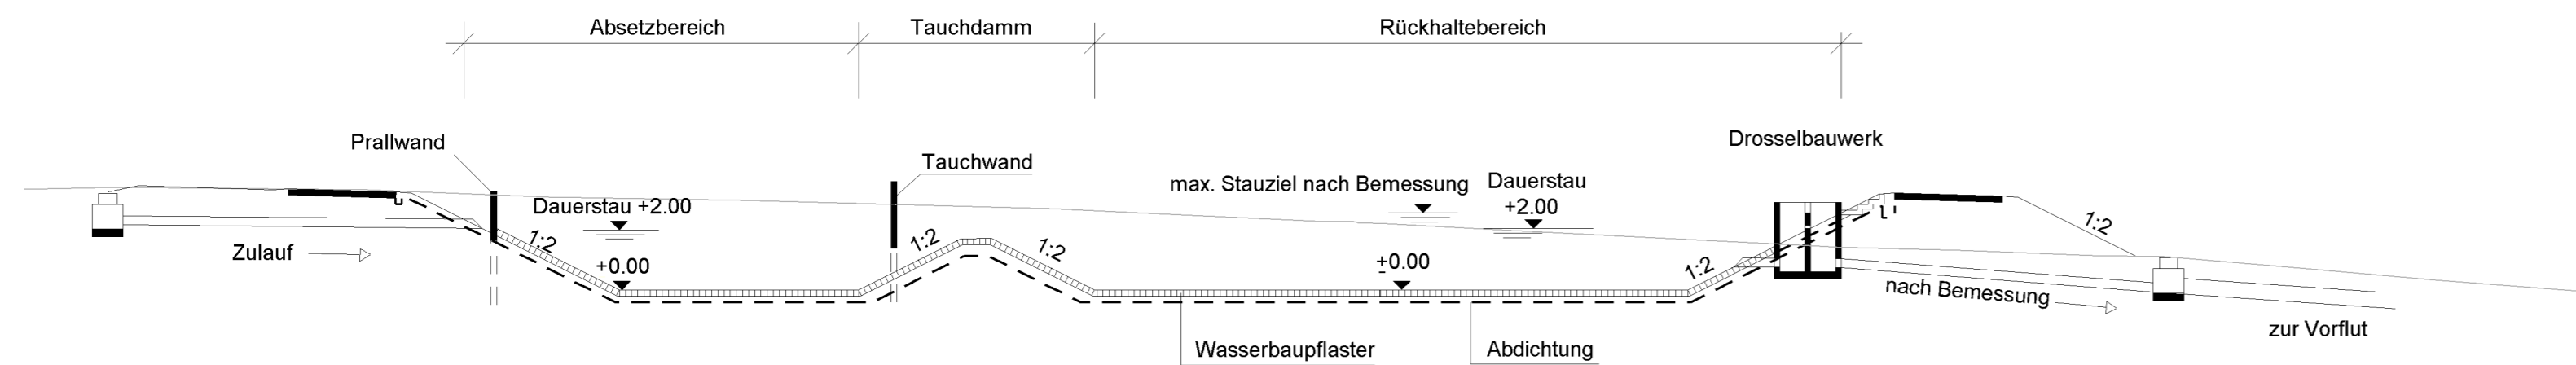

Grundriss M = 1 : 200

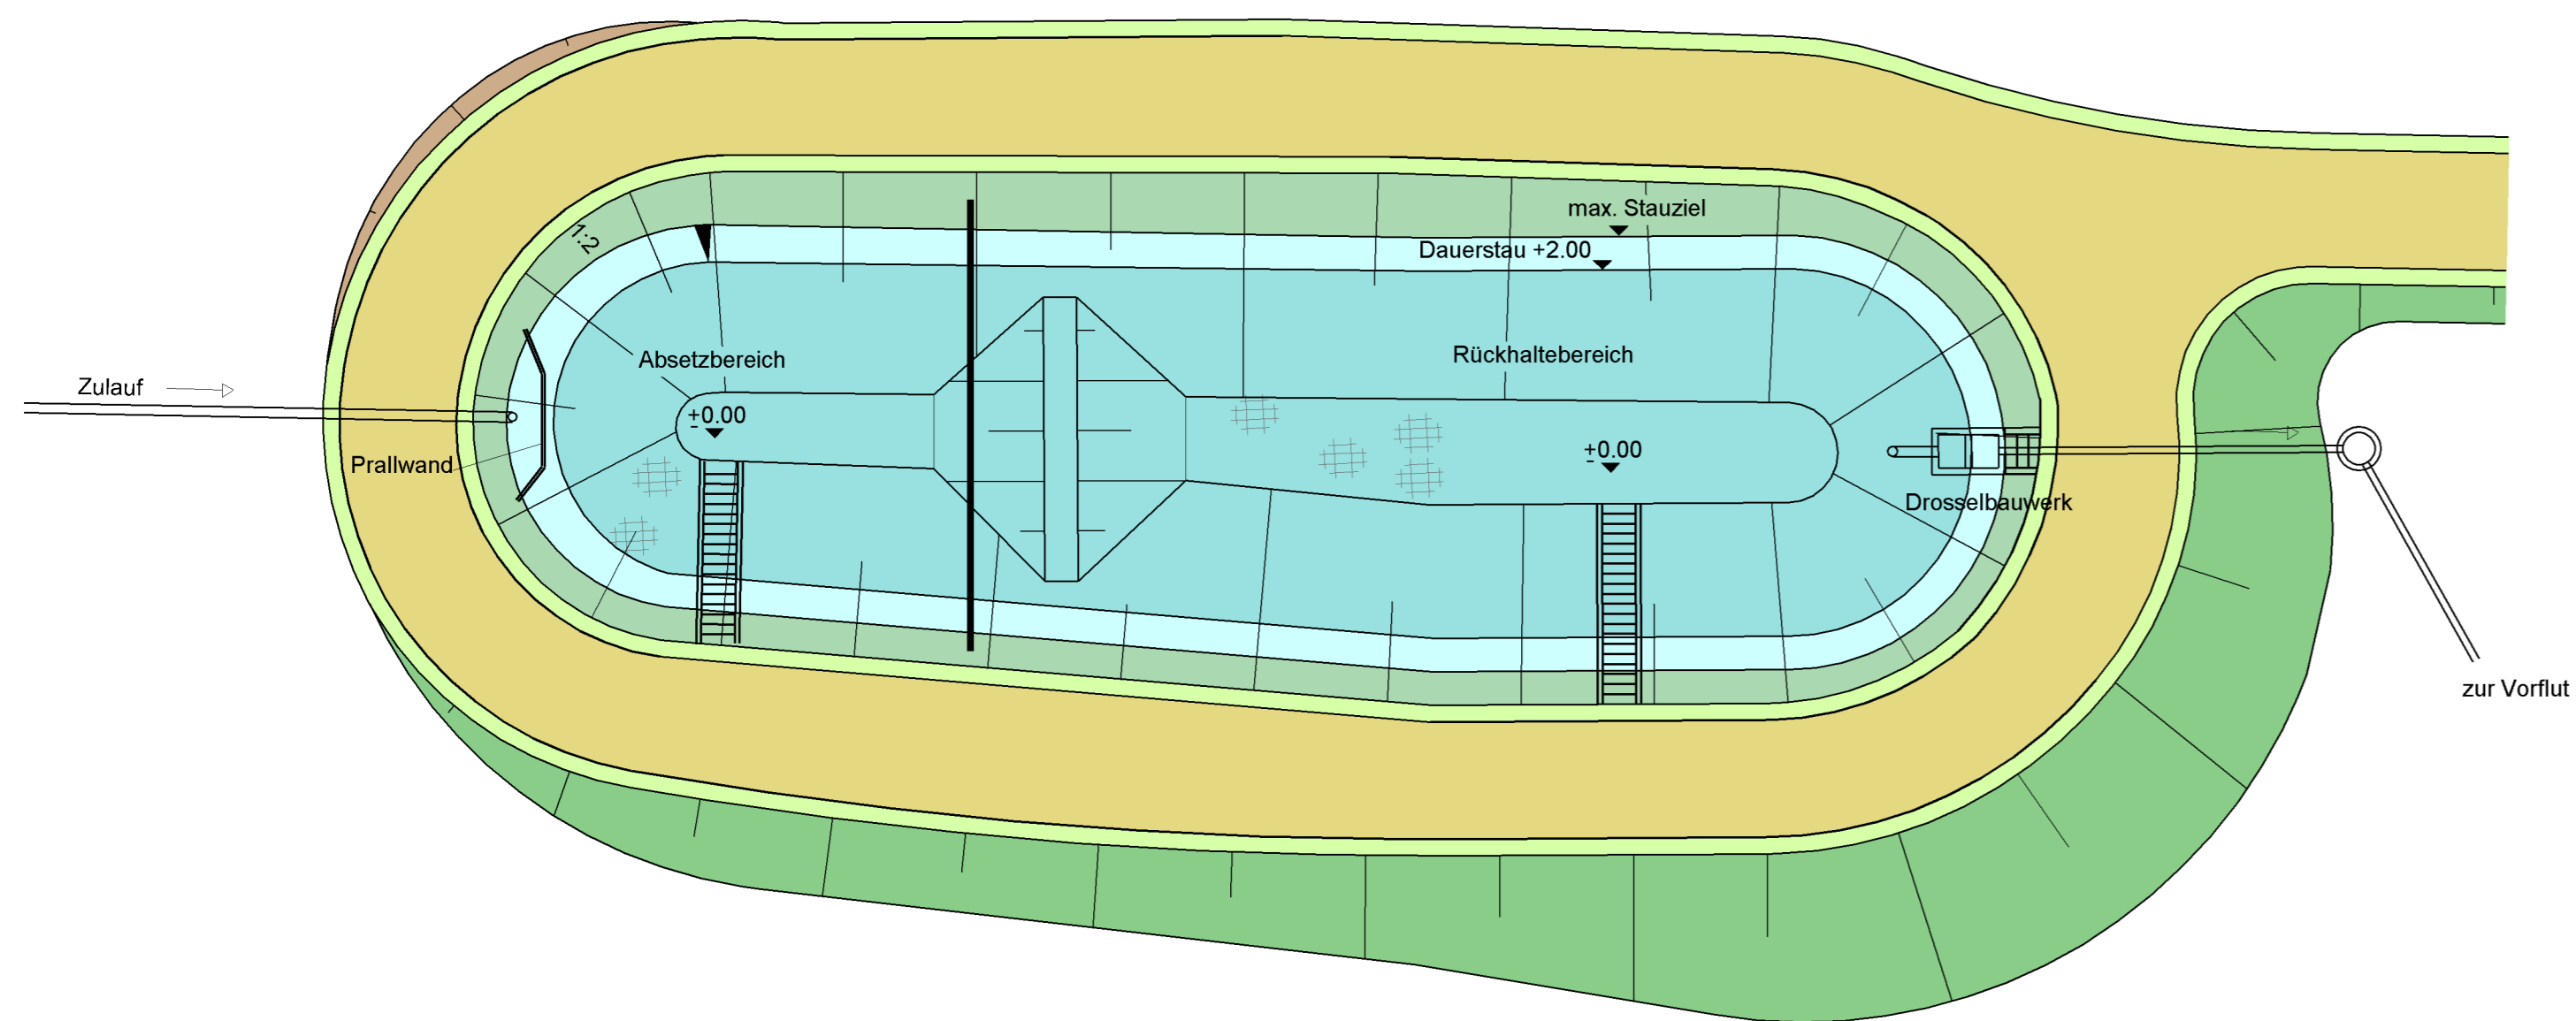

Drosselbauwerk M = 1 : 25

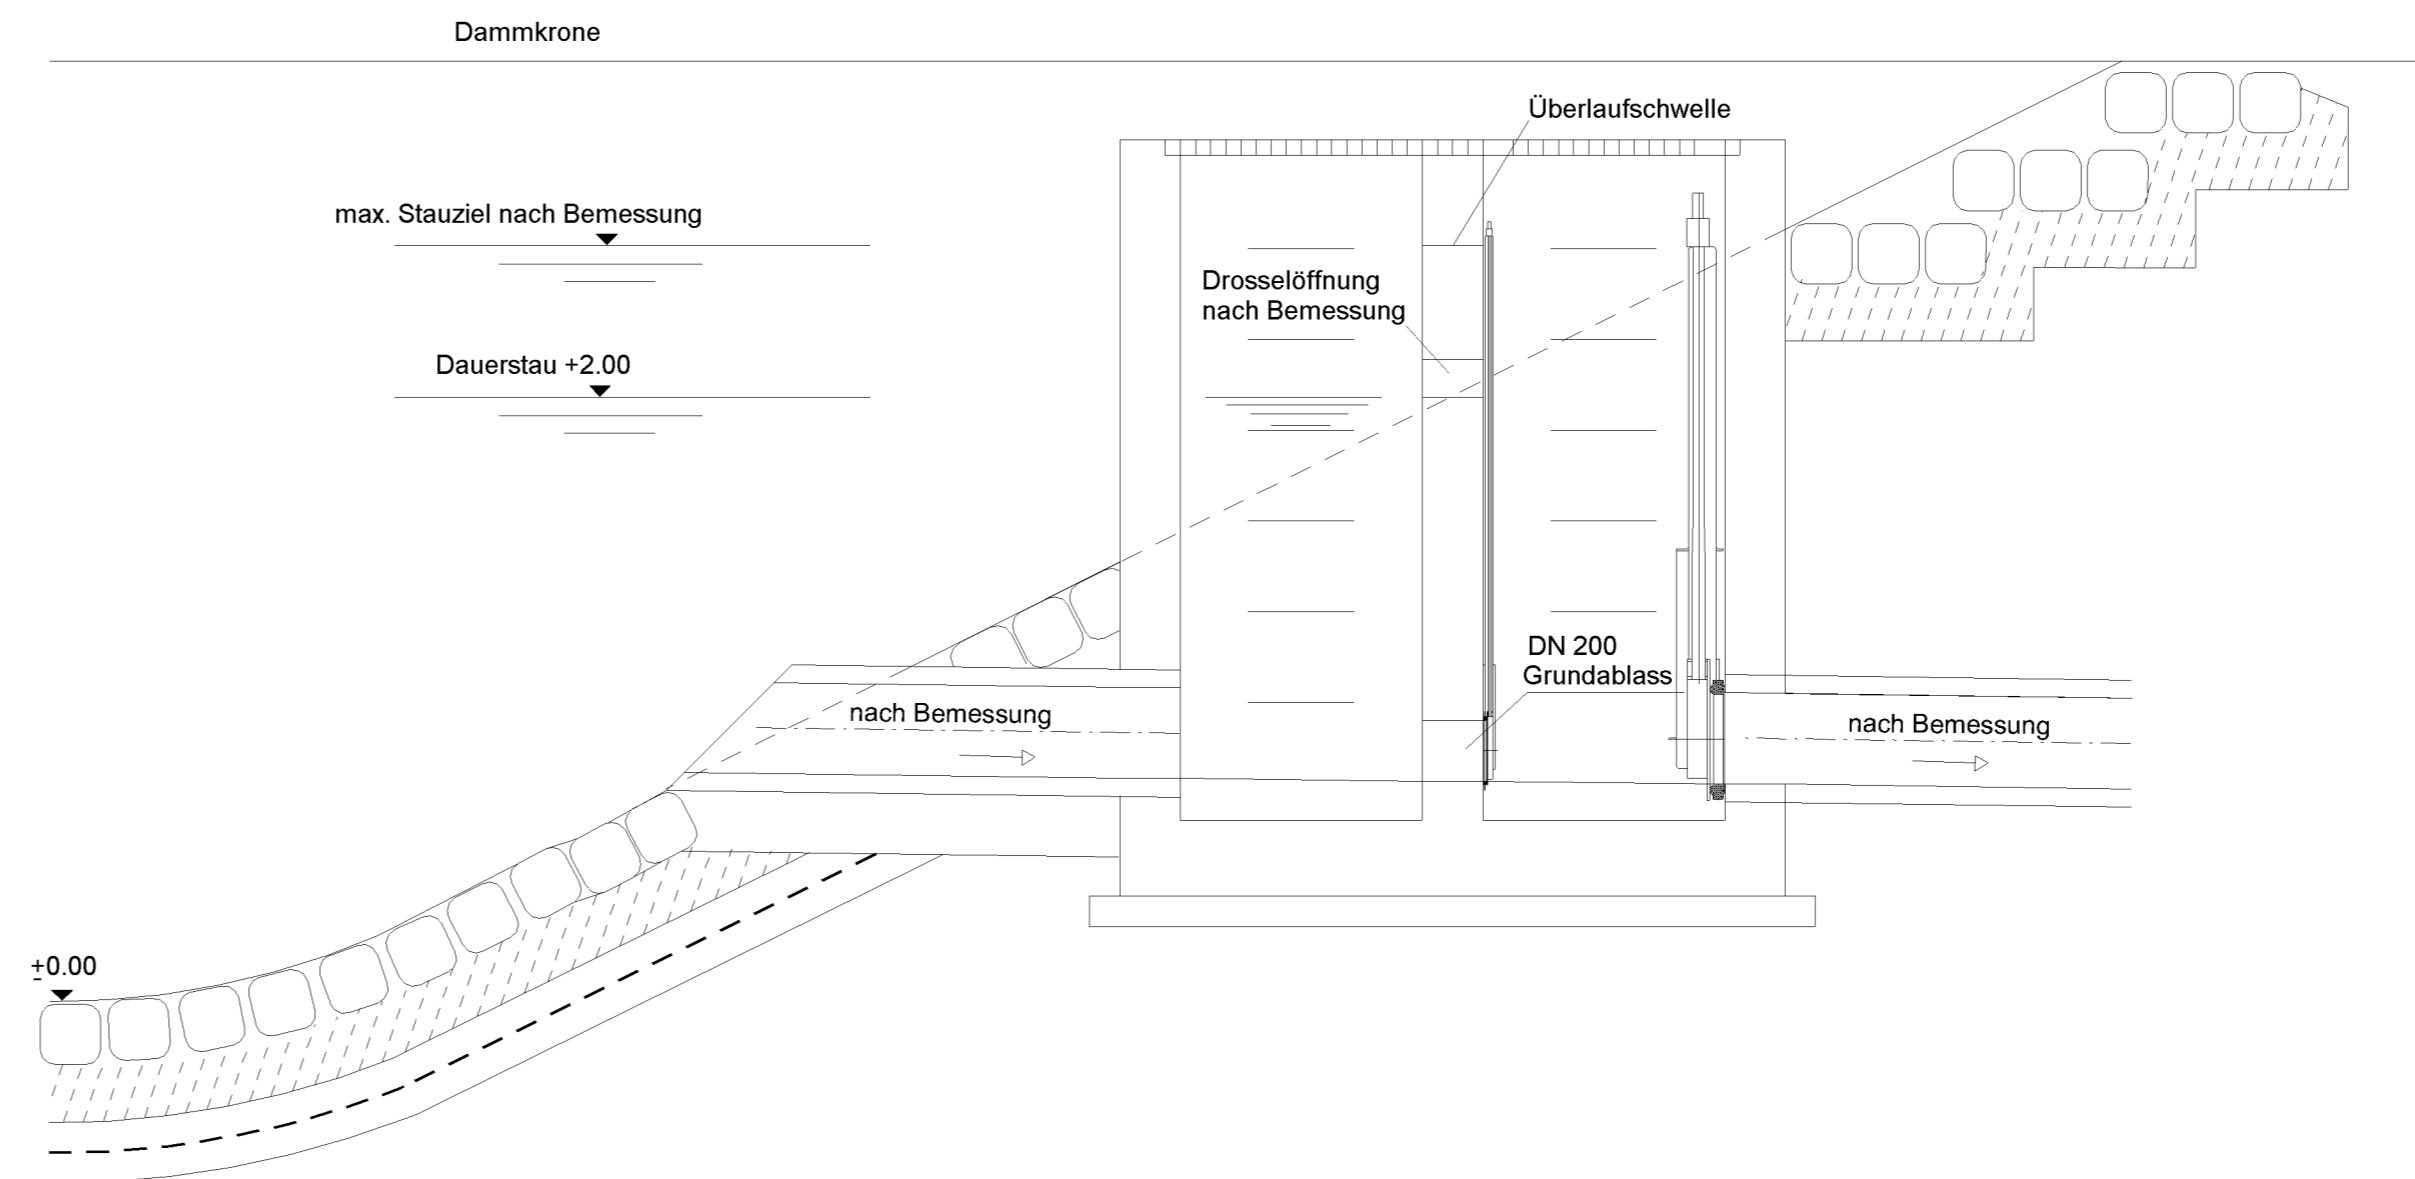


Staatliches Bauamt Bayreuth  Wilhelminenstraße 2 95444 Bayreuth Tel.: 0921/606-05, Fax: 0921/606-3810, E-Mail: poststelle@stbamt.bayern.de	bearbeitet:	Februar 2015	Friedl
	gezeichnet:	Februar 2015	Mühlenbeck
	geprüft:	Februar 2015	Hübner
	PSP Nr.:		
	Projekt:	B173_Umbau_Knotenpunkt_St2195_Naifa	

FESTSTELLUNGSENTWURF

Straßenbauverwaltung Freistaat Bayern Staatliches Bauamt Bayreuth Straße / Abschn.-Nr. / Station: B 173_860_0,443 - B 173_880_0,185 PROJIS-Nr.:	Unterlage / Blatt-Nr.: 18.2 Systemplan Regenrückhaltebecken mit Absetzbereich Maßstab: 1 : 200 / 1 : 25
--	---

B 173 "Kronach - Hof"
 Umbau des Knotenpunktes mit der St 2195
 Baukm 0+000 - Baukm 0+395

aufgestellt: Staatliches Bauamt Bayreuth  Schnabel, Ltd. Baudirektor Bayreuth, den 12.02.2015	
--	--