




Längsschnitt M = 1 : 200

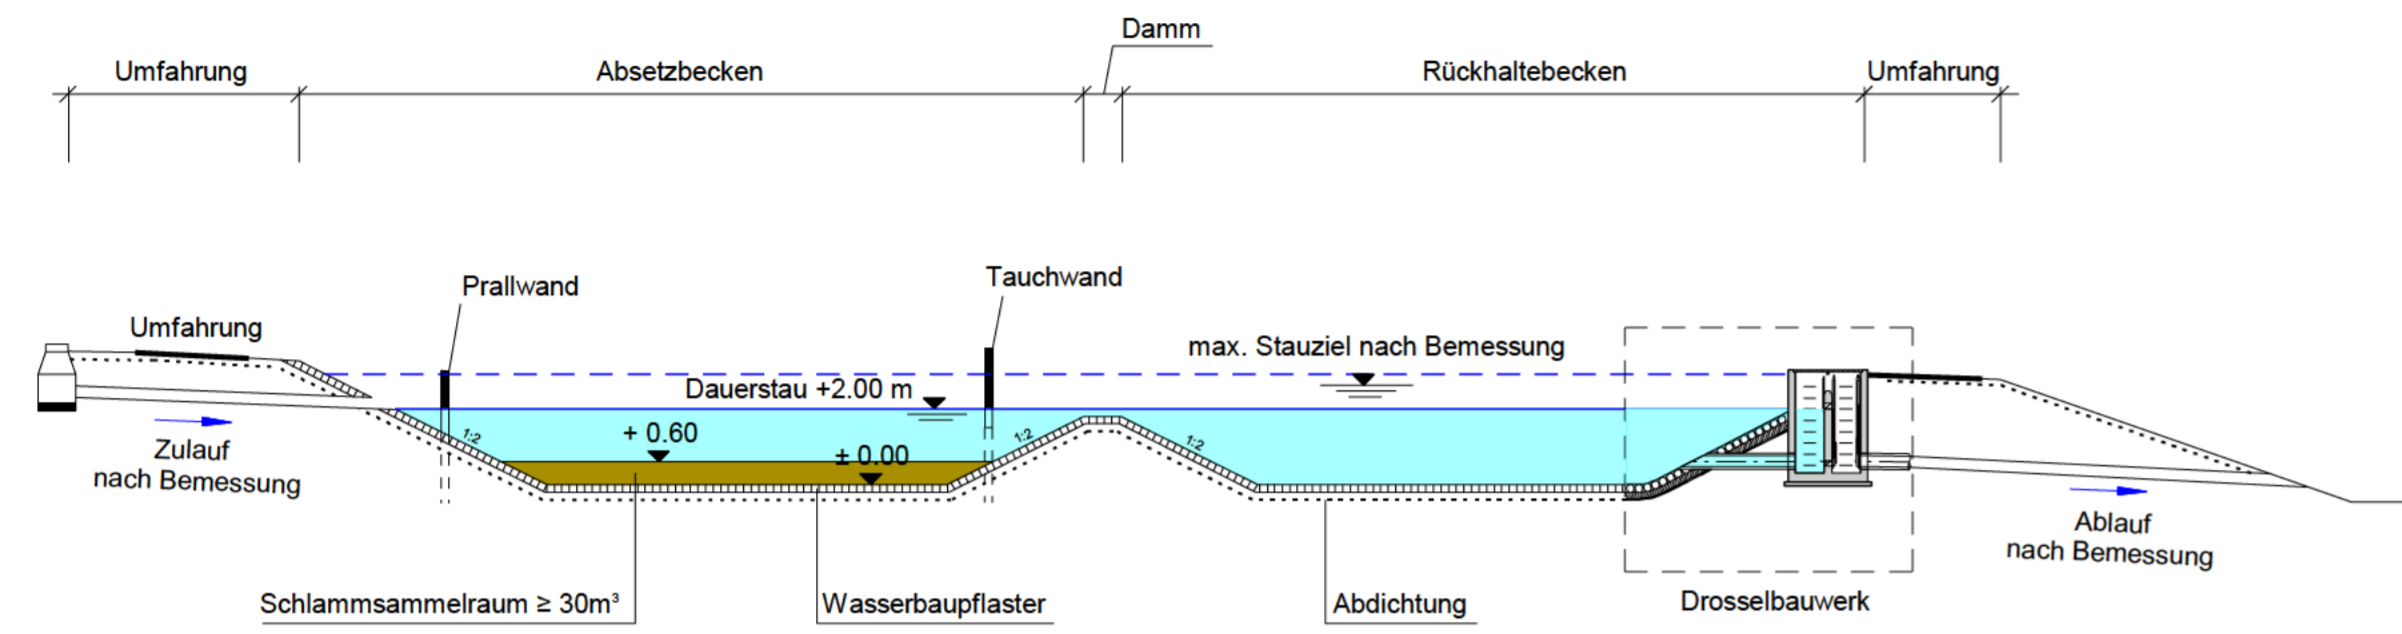

Grundriss M = 1 : 200

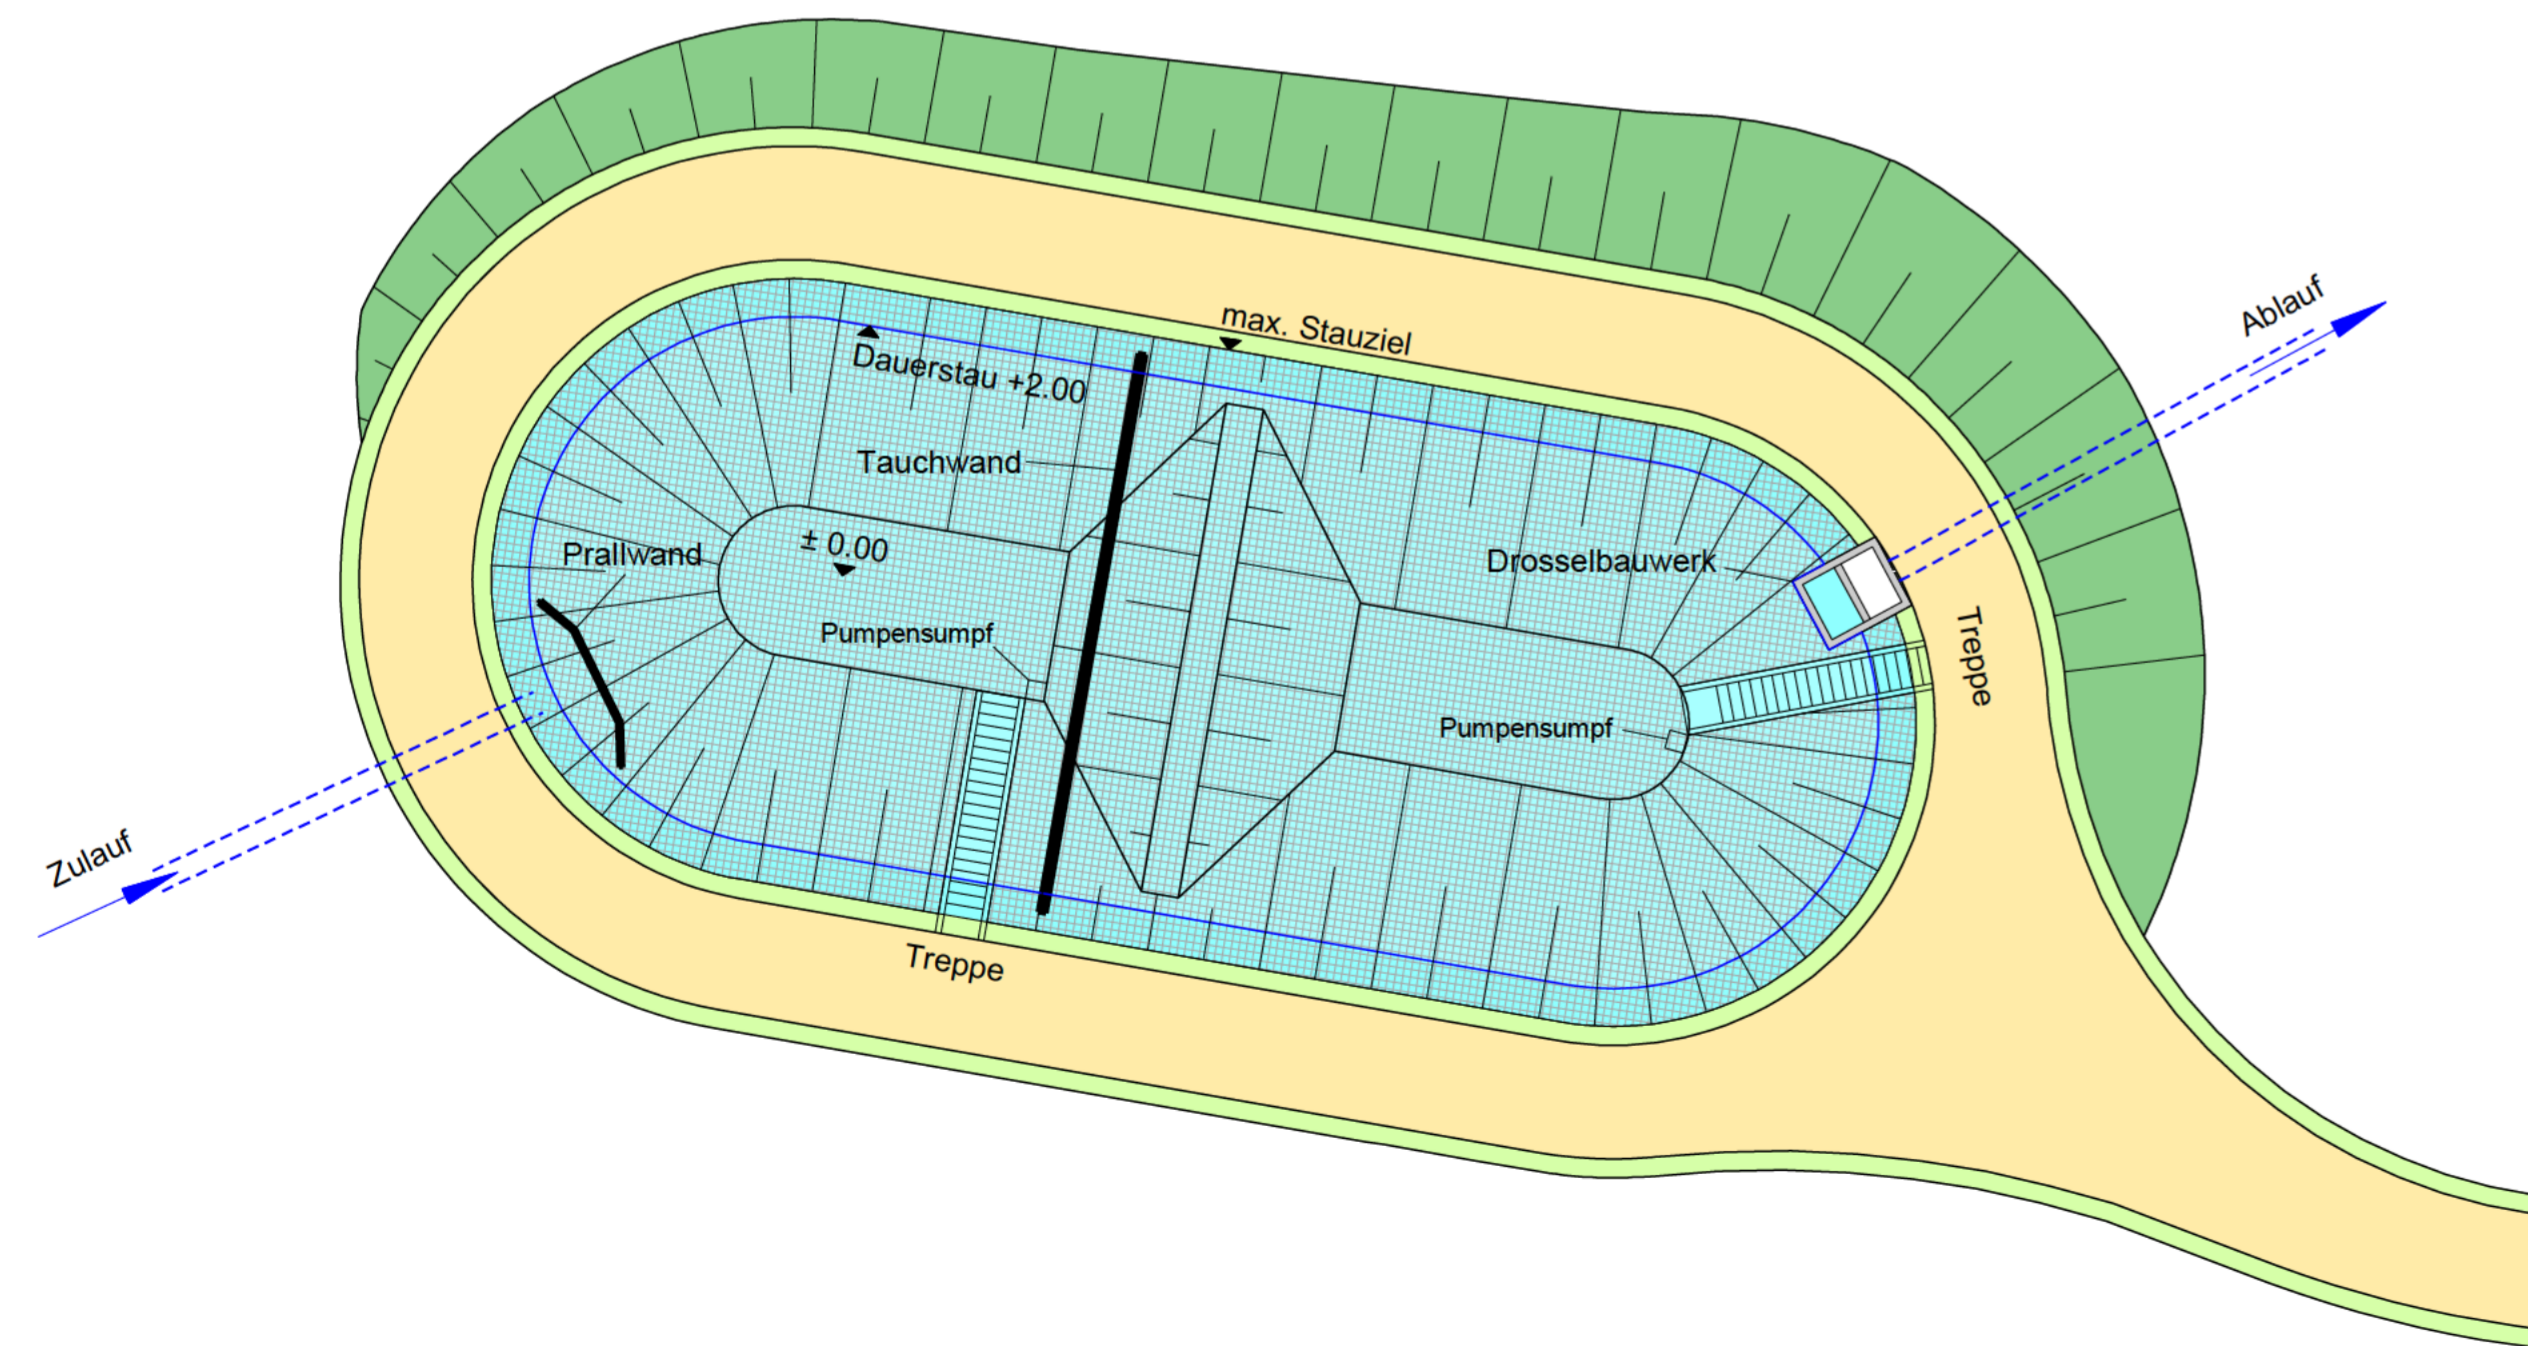

Drosselbauwerk M = 1 : 25

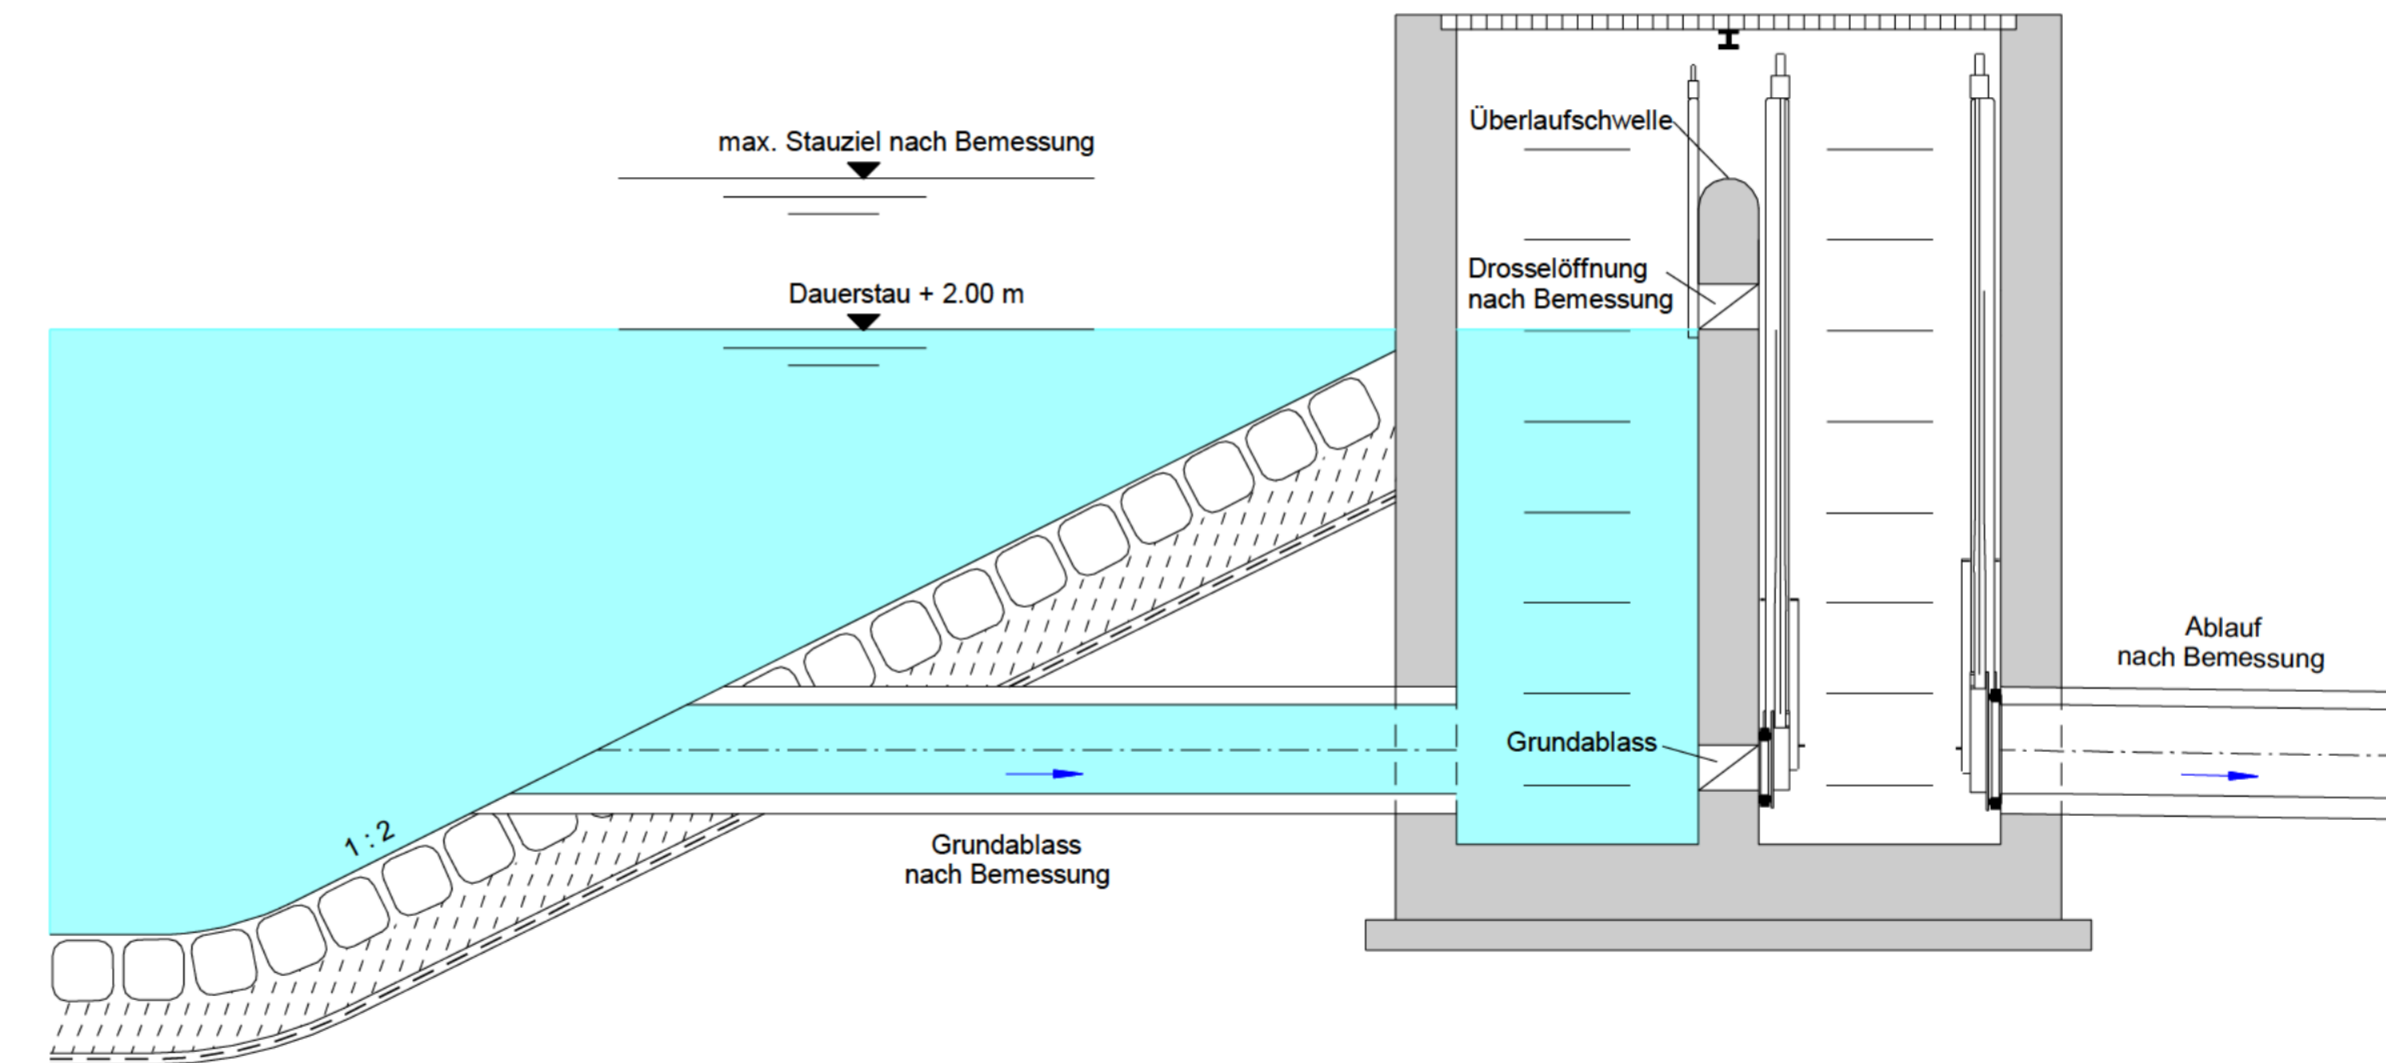


Staatliches Bauamt Bayreuth Wilhelmienstraße 2 95444 Bayreuth Tel.: 0921/606-0, Fax: 0921/606-3810, E-Mail: poststelle@stbapt.bayern.de		bearbeitet:	April 2022	Sell
		gezeichnet:	April 2022	Lautner
		geprüft:	April 2022	Starke
		PSP Nr.:		
		Projekt:	B173_Naila_Umbau_Knotenpunkt_mit_St2158	
		FE_18_3		

FESTSTELLUNGSENTWURF

Straßenbauverwaltung Freistaat Bayern Staatliches Bauamt Bayreuth Straße / Abschn.-Nr. / Station B 173_840_2,144 - B 173_860_0,228 PROJIS-Nr.:	Unterlage / Blatt-Nr.: 18.3 / 1 Systemplan Regenrückhaltebecken Maßstab: 1 : 200 / 25
--	---

B 173 "Kronach - Hof"
Umbau der Knotenpunkte
mit der St 2158 und der Frankenwaldstraße
 Baukm 0+000 - Baukm 0+370

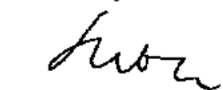aufgestellt: Staatliches Bauamt Bayreuth  Schnabel, Ltd. Baudirektor Bayreuth, den 07.04.2022	
--	--