


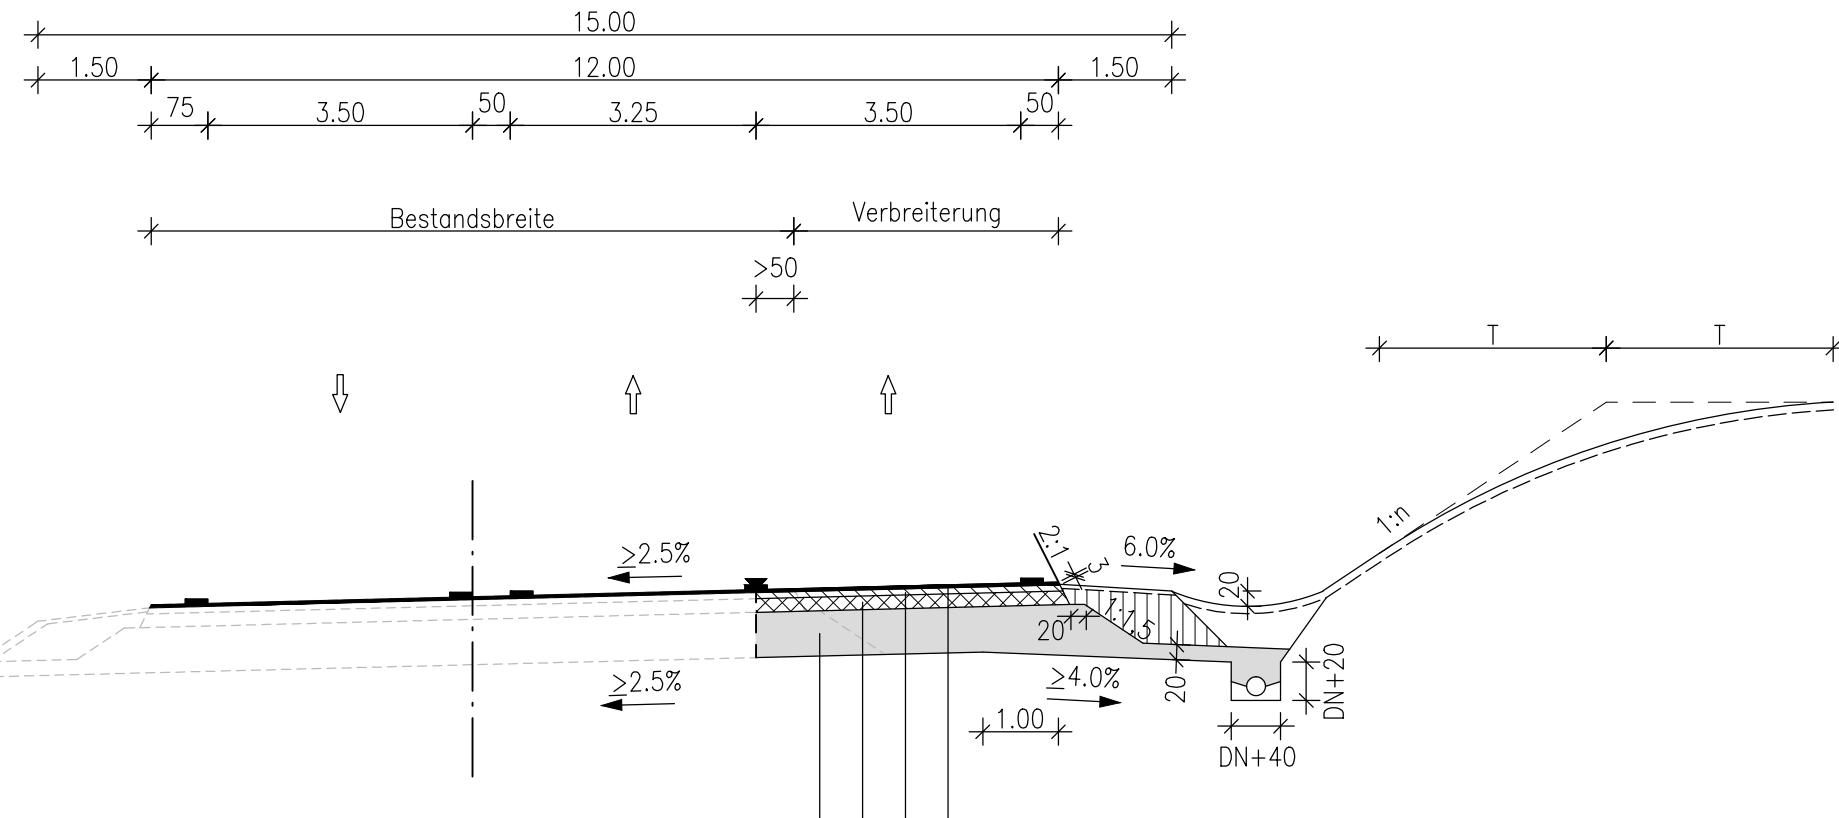

# Straßenquerschnitt RQ 11,5+ nach RAL



Deckenerneuerung (Restfahrbahn)	
Dicke	Material
4,0 cm	Asphaltdeckschicht

Aufbau der Fahrbahnverbreiterung	
Dicke	Material
4,0 cm	Asphaltdeckschicht
8,0 cm	Asphaltbinderschicht
18,0 cm	Asphalttragschicht
60,0 cm	Frostschutzschicht
90,0 cm	Gesamtdicke

Ermittlung nach RStO; Belastungsklasse Bk 32

 Schneider & Partner Ingenieur-Consult GmbH	Entwurfsbearbeitung	S.01.3106G	Datum	Zeichen
	bearbeitet		Okt. 2013	Schilling
	gezeichnet		Okt. 2013	Scheibel / Räder
	geprüft			
	geprüft		27.11.2013	

FREISTAAT BAYERN STAATLICHES BAUAMT BAYREUTH WILHELMINENSTRASSE 2 95444 Bayreuth Tel. 0921/606-05 Fax 0921/606-3810 E-MAIL poststelle@stbabt.bayern.de			Datum	Zeichen
		bearbeitet	-	-
		gezeichnet	-	-
		geprüft	Okt. 2013	Hübner
		PSP Nr.: B42S.ABBB0031.00		

Nr.	Art der Änderung	Datum	Zeichen

## VORUNTERSUCHUNG

Straßenbauverwaltung Freistaat Bayern, Staatliches Bauamt Bayreuth Bundesstraße B 303 Abschnitte 1160, 3860 (B2), 1180, 1200, 1220, 1240, 1260, 1280, 1300	Unterlage / Blatt-Nr.: 14 Straßenquerschnitt
PROJIS-Nr.: -----	Maßstab: 1 : 100

### B 303, AS Himmelkron (A 9) - westlich Tröstau Bestandsorientiertes Ausbaukonzept

aufgestellt: Staatliches Bauamt Bayreuth, den 29.11.2013.	 Schnabel, Ltd. Baudirektor
---	---