



Bauwerk 0-3
 Brücke im Zuge der Franckenwaldstraße
 über einen Geh- und Radweg
Baukm 0+076
 KrW = 96,00 gon LW = 6,00 m
 BzG = 12,50 m LH ≥ 2,50 m

km 0+098,027
 H = -2500,000 m
 T = 26,750 m
 f = -0,143 m
 TS = 532,327 m

	517,00 m ü. NN									
Gradientenhöhe	534,150	534,041		533,220		532,184	532,125		530,248	530,048
Geländehöhe	534,205			531,479		532,322			530,234	528,375
Station	0,000	5,875		50,000	64,000	73,000	98,027	100,000	150,000	155,000
Baukm	0+000			0+050			0+100		0+150	0+200

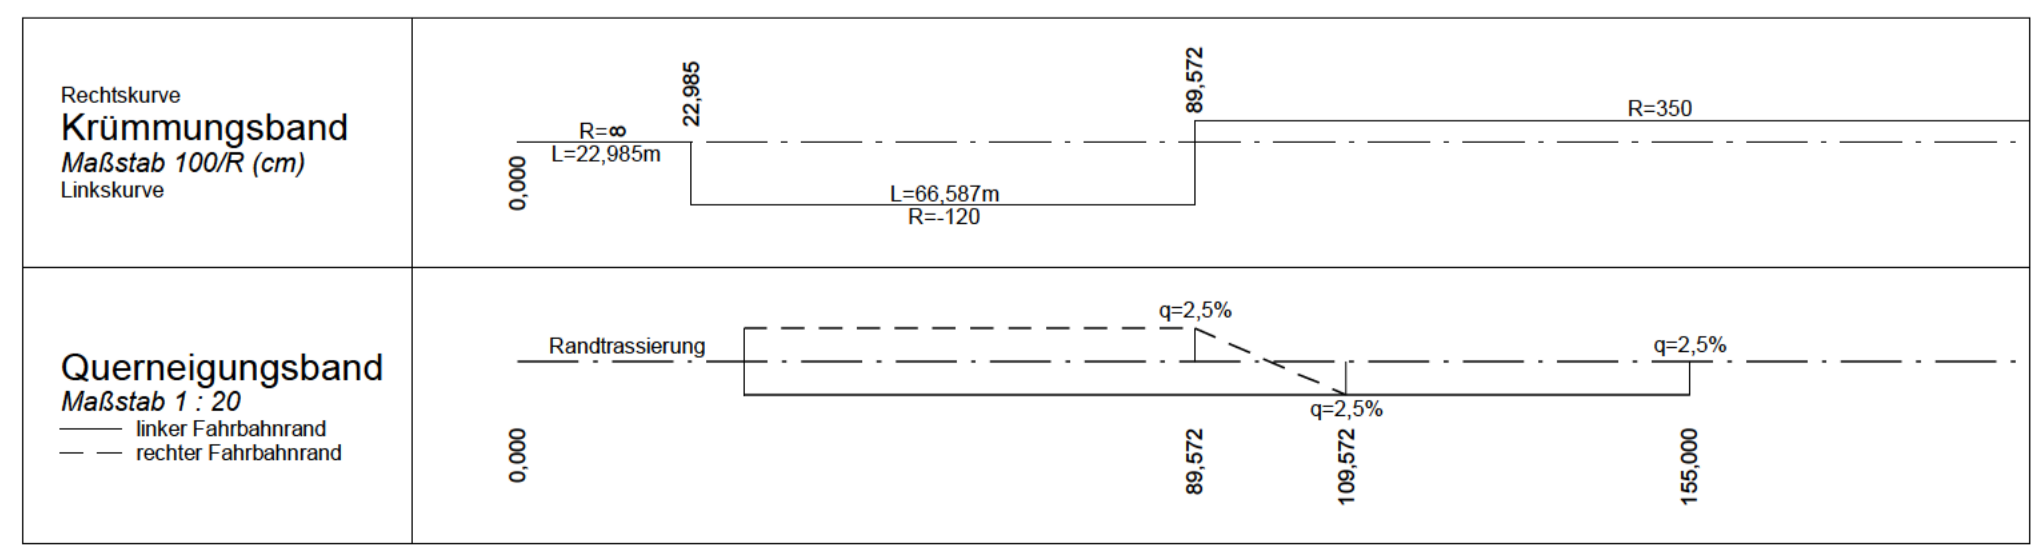

ZEICHENERKLÄRUNG

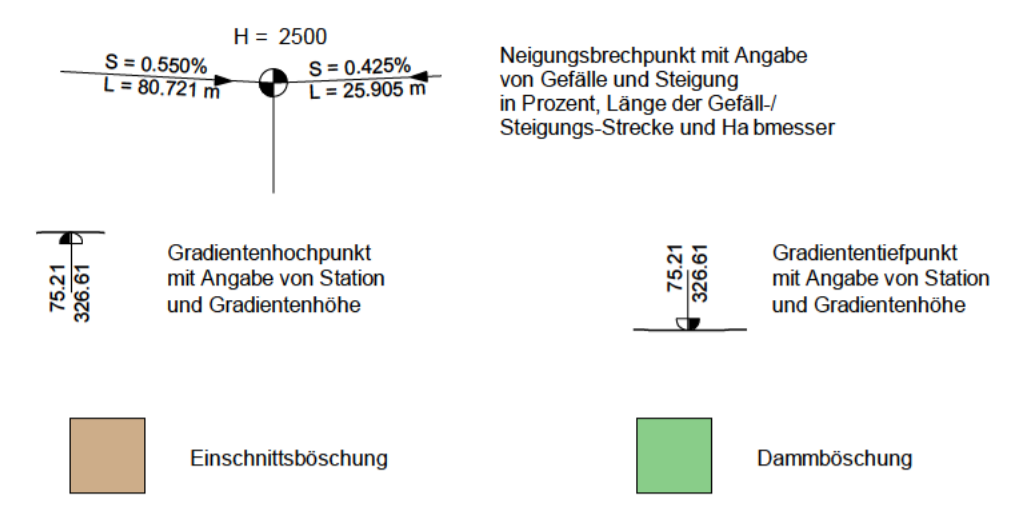

© Bayerische Vermessungsverwaltung, Geobasisdaten
 (Darstellung der Flurkarte als Eigentumsnachweis nicht geeignet)
 © Bayerisches Landesamt für Umwelt, www.lfu.bayern.de
 Bezugssystem: Gauß-Krüger
 Lagestatus: 120, DHDN90 - (EPSG 31468)
 Höhenstatus: 100, DHHN12 (NN) - (EPSG 7699)
 Auszug enthält Daten aus dem Rauminformationssystem

Staatliches Bauamt Bayreuth Wilhelmienstraße 2 95444 Bayreuth Tel.: 0921/606-0, Fax: 0921/606-3810, E-Mail: poststelle@stbamt.bayern.de	bearbeitet:	April 2022	Sell
	gezeichnet:	April 2022	Lautner
	geprüft:	April 2022	Starke
	PSP Nr.:		
	Projekt:	B173_Naila_Umbau_Knotenpunkt_mit_S2158	
		FE_6_3_Frankenwaldstraße	

FESTSTELLUNGSENTWURF

Straßenbauverwaltung Freistaat Bayern Staatliches Bauamt Bayreuth Straße / Abschn.-Nr. / Station: B 173_840_2,144 - B 173_860_0,228 PROJIS-Nr.:	Unterlage / Blatt-Nr.: 6 / 3 Höhenplan Franckenwaldstraße Maßstab: 1 : 1.000 / 100
---	--

B 173 "Kronach - Hof"
Umbau der Knotenpunkte
 mit der St 2158 und der Franckenwaldstraße
 Baukm 0+000 - Baukm 0+370

aufgestellt:
 Staatliches Bauamt Bayreuth

 Schnabel, Ltd. Baudirektor
 Bayreuth, den 07.04.2022