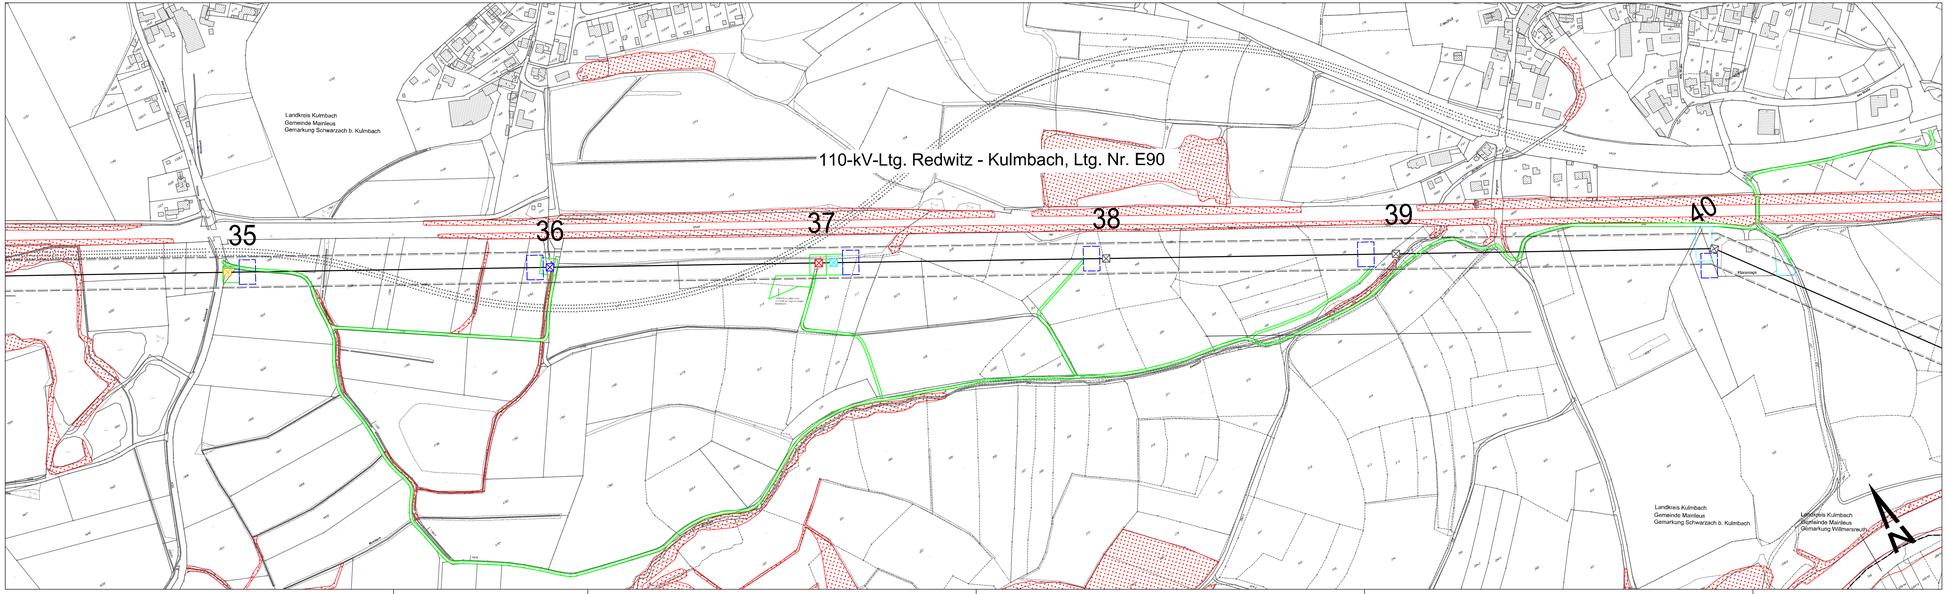

Legende

- Freileitungstrasse mit Maststandort und Mastnummer
- Leitungsschutzzone vor Maßnahme (Breite: 35 m)
- Leitungsschutzzone Planung (Breite: 38 m)
- Flurstücksgrenzen mit Nummer
- Planung Straße (Achse)

Maßnahmen

- bestehender Maststandort
- Ersatzneubau an neuem Standort
- Rückbau
- Ersatzneubau am gleichen Standort
- Mast- und Fundamentverstärkung (Mast Nr. 34 nur Mastverstärkung)
- Bereiche für Provisorien
- Trommel- und Windenplatz
- Baufeld, Zuwegung

Schutzgebiete

- Biotop der amtlichen Biotopkartierung

Verwaltungsgrenzen

- Verwaltungsgrenze

Anlage 16.13-2

bayernwerk netz

Lageplan Ltg. E90

mit Zuwegungen, Baufeldern und Provisorien

Maßnahmen:
Mast-und Fundamentverstärkungen (Mast Nr. 29, 32, 33, 36);
Mastverstärkung (Mast Nr. 34);
Ersatzneubau am gleichen Standort (Mast Nr. 30, 31, 35);
Ersatzneubau an einem neuen Standort innerhalb der Leitungsachse (Mast Nr. 37)
Windenplatz (Mast Nr. 29, 40)

Maßstab 1 : 2.500

Index	Datum	Gezeichnet	Änderung

Quellen: Bayernwerk Netz GmbH, Lohr Lidar	Technische Planung Mast Nr. 29-40 LH-37-E90 mit Zeitraum 13.01.2022 DFK, TK25, Orthofotos	Verwerk	Maßstab 1 : 2.500	Format	
Strafanzeigenanfrage erhalten am 08.03.2022 vom Bbaeff.	Erstellt durch sedris AG(r) Ingenieurbüro/Vermessungsbüro Gruch Hauptstraße 15 91344 Egloffstein	Gewehrigt von:	Erstelldatum 23.11.2022	Status	Zeichnet Bob
bayernwerk netz	Objektname				
	Klassifikation				

Kaltenorz, den

i.V. Bodenstein

Bayernwerk Netz GmbH
i.V. Bettina Bodenstein

MARIA BICH
INGENIEURBÜRO FÜR VERMESSUNG
ÖFFENTLICHE VERMESSUNG
KULMBACH
Telefon 09221/7 50 00
Fax 09221/7 50 20