Main

Längsschnitt Becken
M = 1:500
Überhöhung = 2.0
278.00 m ü. NHN

Stationierung [m]	0.00	5.00	10.00	15.00	20.00	25.00	30.00	35.00	40.00	45.00	50.00	55.00	60.00	65.00	70.00	75.00	80.00
Höhe WSPL Planung HQ100 Main [m ü. NHN]	285.93	285.97	285.99	286.02	286.03	286.03	286.04	285.99	285.92	285.92	285.92	285.93	285.92	285.93	285.93	285.93	285.93
Höhe WSPL MQ Main [m ü. NHN]		283.05	283.05	283.05	283.05												
Höhe Gelände Planung [m ü. NHN]	285.31	282.72	281.76	281.77	282.38	284.83	285.58	285.66	285.68	285.25	285.23	285.43	285.12	284.27	283.61	283.62	283.63
Höhe Gelände Bestand [m ü. NHN]	285.31	282.72	281.76	281.77	282.38	284.83	285.58	285.66	285.68	285.25	285.23	285.43	285.37	285.33	285.29	285.28	285.30

Stationierung [m]	85.00	90.00	95.00	100.00	105.00	110.00	115.00	120.00	125.00	130.00	135.00	140.00	145.00	150.00	155.00	160.00	165.00
Höhe WSPL Planung HQ100 Main [m ü. NHN]	285.93	285.93	285.93	285.93	285.93	285.93	285.93	285.93	285.93	285.93	285.93	285.93	285.93	285.93	285.93	285.93	285.93
Höhe WSPL MQ Main [m ü. NHN]																	
Höhe Gelände Planung [m ü. NHN]	283.64	283.65	283.67	283.68	283.69	283.70	283.71	283.73	283.74	283.75	283.76	283.77	283.78	283.79	283.80	283.81	283.82
Höhe Gelände Bestand [m ü. NHN]	285.31	285.31	285.31	285.32	285.33	285.30	285.28	285.30	285.30	285.29	285.28	285.28	285.27	285.27	285.27	285.27	285.27

Stationierung [m]	170.00	175.00	180.00	185.00	190.00	195.00	200.00	205.00	210.00	215.00	220.00	225.00	230.00	235.00	240.00	245.00	250.00
Höhe WSPL Planung HQ100 Main [m ü. NHN]	285.93	285.94	285.94	285.94	285.94	285.94	285.94	285.94	285.94	285.94	285.94	285.95	285.95	285.95	285.95	285.95	285.96
Höhe WSPL MQ Main [m ü. NHN]																	
Höhe Gelände Planung [m ü. NHN]	283.83	283.85	283.86	283.87	283.88	283.89	283.90	283.92	283.93	283.94	283.95	283.96	283.98	283.99	284.00	284.02	284.03
Höhe Gelände Bestand [m ü. NHN]	285.28	285.28	285.29	285.31	285.33	285.34	285.35	285.35	285.35	285.35	285.35	285.35	285.34	285.34	285.34	285.35	285.35

Stationierung [m]	255.00	260.00	265.00	270.00	275.00	280.00	285.00	290.00	295.00	300.00	305.00	310.00	315.00	320.00	325.00	330.00	335.00
Höhe WSPL Planung HQ100 Main [m ü. NHN]	285.96	285.96	285.96	285.96	285.97	285.97	285.97	285.97	285.97	285.98	285.98	285.98	285.99	285.99	285.99	285.99	285.99
Höhe WSPL MQ Main [m ü. NHN]																	
Höhe Gelände Planung [m ü. NHN]	284.04	284.05	284.07	284.08	284.09	284.11	284.12	284.13	284.15	284.16	284.17	284.19	284.20	284.22	284.23	284.24	284.25
Höhe Gelände Bestand [m ü. NHN]	285.34	285.33	285.32	285.32	285.33	285.34	285.35	285.36	285.37	285.37	285.38	285.38	285.39	285.40	285.42	285.44	285.45

Stationierung [m]	340.00	345.00	350.00	355.00	360.00	365.00	370.00	375.00	380.00	385.00	390.00	395.00	399.32	400.00	405.00	405.21	405.21
Höhe WSPL Planung HQ100 Main [m ü. NHN]	285.99	285.99	285.99	285.99	285.99	285.99	285.97	285.99	285.97	285.96	286.00	286.02		285.98	285.98	285.98	
Höhe WSPL MQ Main [m ü. NHN]																	
Höhe Gelände Planung [m ü. NHN]	284.27	284.28	284.29	284.34	284.42	284.49	284.56	284.63	284.70	285.14	285.53	285.21		285.35	285.53		285.54
Höhe Gelände Bestand [m ü. NHN]	285.46	285.47	285.48	285.50	285.52	285.53	285.55	285.55	285.56	285.57	285.55	285.22		285.35	285.53		

Entwässerungsgraben

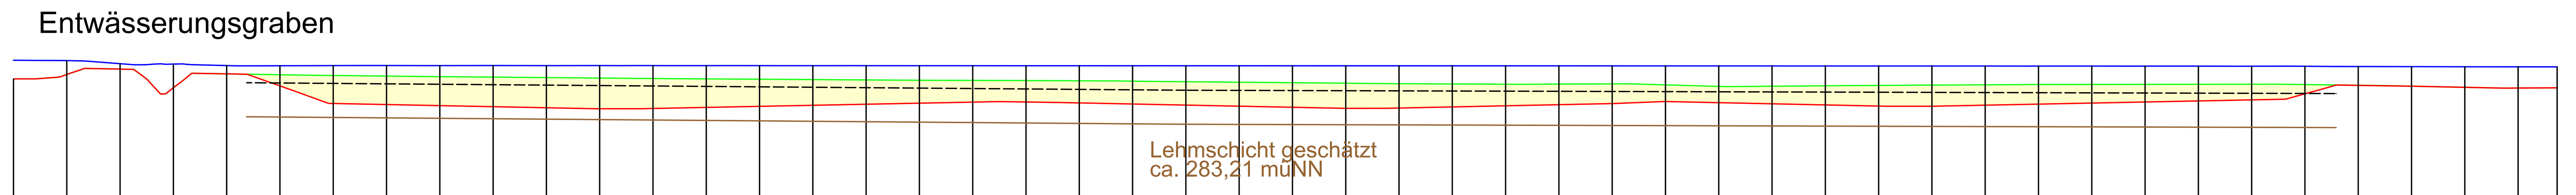

Querprofil Becken
M = 1:500
Überhöhung = 2.0
278.00 m ü. NHN

Stationierung [m]	0.00	5.00	10.00	15.00	20.00	25.00	30.00	35.00	40.00	45.00	50.00	55.00	60.00	65.00	70.00	75.00	80.00
Höhe WSPL Planung HQ100 Main [m ü. NHN]	286.19	286.18	286.03	286.01	285.94	285.94	285.94	285.94	285.94	285.94	285.94	285.94	285.94	285.94	285.94	285.94	285.94
Höhe Gelände Planung [m ü. NHN]	285.31	285.52	285.78	284.90	285.55	284.99	284.16	284.11	284.06	284.01	283.96	283.91	283.93	283.98	284.03	284.08	284.13
Höhe Gelände Bestand [m ü. NHN]	285.31	285.52	285.78	284.90	285.55	285.51	285.48	285.45	285.42	285.40	285.38	285.36	285.34	285.32	285.30	285.29	285.27

Stationierung [m]	85.00	90.00	95.00	100.00	105.00	110.00	115.00	120.00	125.00	130.00	135.00	140.00	145.00	150.00	155.00	160.00	165.00
Höhe WSPL Planung HQ100 Main [m ü. NHN]	285.94	285.94	285.94	285.94	285.94	285.93	285.93	285.93	285.93	285.93	285.93	285.93	285.93	285.93	285.93	285.93	285.93
Höhe Gelände Planung [m ü. NHN]	284.18	284.23	284.23	284.19	284.14	284.09	284.03	283.98	283.93	283.95	284.00	284.05	284.10	284.16	284.25	284.20	284.15
Höhe Gelände Bestand [m ü. NHN]	285.25	285.25	285.24	285.23	285.21	285.18	285.16	285.14	285.11	285.09	285.08	285.07	285.07	285.08	285.04	284.96	284.97

Stationierung [m]	170.00	175.00	180.00	185.00	190.00	195.00	200.00	205.00	210.00	215.00	220.00	225.00	230.00	235.00	238.66
Höhe WSPL Planung HQ100 Main [m ü. NHN]	285.93	285.92	285.92	285.92	285.92	285.92	285.92	285.92	285.91	285.91	285.90	285.89	285.89	285.88	285.88
Höhe Gelände Planung [m ü. NHN]	284.09	284.04	284.03	284.08	284.13	284.18	284.23	284.28	284.33	284.61	285.01	284.97	284.92	284.89	284.90
Höhe Gelände Bestand [m ü. NHN]	284.99	285.01	285.03	285.04	285.05	285.06	285.06	285.06	285.07	285.05	285.02	284.97	284.92	284.89	284.90

Hinweis: Die Angaben zu Bodenschichten wurden den geologischen Gutachten der Firma Dietz Kies und Sand GmbH & Co. KG entnommen

Bearbeitung:
KÖHLER GmbH & Co.KG
Ingenieurgesellschaft
Architektur - GIS - Ingenieurbau - Wasserbau
Berliner Straße 5 - 95138 Bad Steben
Fon 09288-925233-0
E-mail: info@ib-koehler.com

bearbeitet	Sept 2022	Künzel
gezeichnet	Sept 2022	Weiß
geprüft	Sept 2022	Köhler

Bad Steben, den 29.09.2022
(Dipl.-Ing.Univ., Dipl.-Wirtsch.-Ing. (FH) Matthias Köhler)

Staatliches Bauamt Bayreuth
Wilhelminenstraße 2
95444 Bayreuth
Tel.: 0921/606-0, Fax: 0921/606-3810, E-Mail: poststelle@stbabt.bayern.de

bearbeitet		
gezeichnet		
geprüft		
PSP Nr.:		
Projekt:	B_289_OU_Kulmbach	
Datei		

Feststellungsentwurf

Straßenbauverwaltung Freistaat Bayern

Staatliches Bauamt Bayreuth

Straße / Abschn.-Nr. / Station: B 289_340_0,080 - B 289_400_0,433

PROJIS-Nr.: 09 912584 00

Unterlage / Blatt-Nr.: 18.3 / 25
Profile
Becken Retentionsraumausgleich
(Baukm 2+600 - 3+000)

Maßstab: 1 : 1.000

B 289 "(Burgkunstadt) - Kulmbach"
Ortsumgehung
Mainroth - Rothwind - Fassoldshof
Baukm 0+000 - Baukm 4+715

aufgestellt:
Staatliches Bauamt Bayreuth

Zeuschel, Ltd. Baudirektor
Bayreuth, den 31.03.2023

H/B = 297 / 1189 (0.35m²)

Allplan 2021