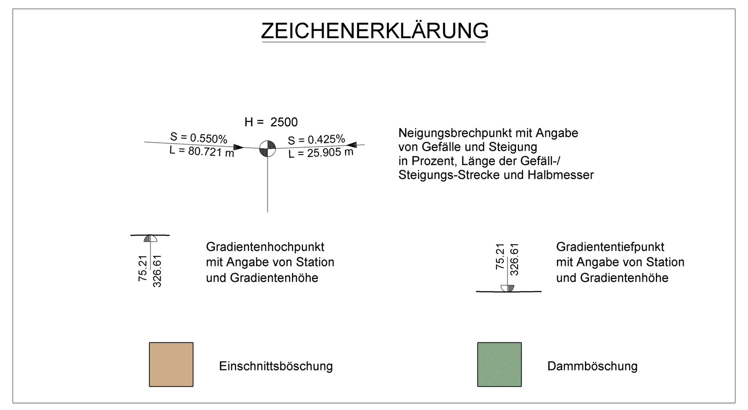

Gradientenhöhe	291,466	291,866	292,266	292,691	293,233	293,901	294,693	295,011	295,610	296,652	297,819	299,111	300,503	301,893	303,096	304,049	304,752	305,205	305,408	305,409	305,361	305,064	304,517	303,720	302,673
Geländehöhe	285,796	286,063	286,083	286,183	286,384	286,555	286,619		286,579	286,833	289,537	286,602	288,496	293,411	296,778	300,464	304,476	305,609	306,567		306,947	306,106	303,590	301,361	302,222
Station	400,000	450,000	500,000	550,000	600,000	650,000	700,000	718,143	750,000	800,000	850,000	900,000	950,000	0,000	50,000	100,000	150,000	200,000	250,000	250,609	300,000	350,000	400,000	450,000	500,000
Baukm	3+400	3+450	3+500	3+550	3+600	3+650	3+700		3+750	3+800	3+850	3+900	3+950	4+000	4+050	4+100	4+150	4+200	4+250		4+300	4+350	4+400	4+450	4+500

Rechtskurve
Krümmungsband
Maßstab 200/R (cm)
Linkskurve

Querneigungsband
Maßstab 1 : 20
linker Fahrbahnrand
rechter Fahrbahnrand

Staatliches Bauamt Bayreuth
Wilhelminenstraße 2
95444 Bayreuth
Tel.: 0921/606-0, Fax: 0921/606-3810, E-Mail: poststelle@stbabt.bayern.de

bearbeitet:	März 2023	Seyffert
gezeichnet:	März 2023	Hacke
geprüft:	März 2023	Starke
PSP Nr.:		
Projekt:	B289_Mainroth-Rothwind-Fassoldshof_OU	

Feststellungsentwurf

Straßenbauverwaltung Freistaat Bayern

Staatliches Bauamt Bayreuth

Straße / Abschn.-Nr. / Station: B 289_340_0,080 - B 289_400_0,433

PROJIS-Nr.: 09 912584 00

Unterlage / Blatt-Nr.: 6 / 5

Höhenplan B 289

3+400 - 4+500

Maßstab: 1 : 1.000 / 100

B 289 "(Burgkunstadt) - Kulmbach"
Ortsumgehung
Mainroth - Rothwind - Fassoldshof

Baukm 0+000 - Baukm 4+715

aufgestellt:
Staatliches Bauamt Bayreuth

Zeuschel, Ltd. Baudirektor
Bayreuth, den 31.03.2023