
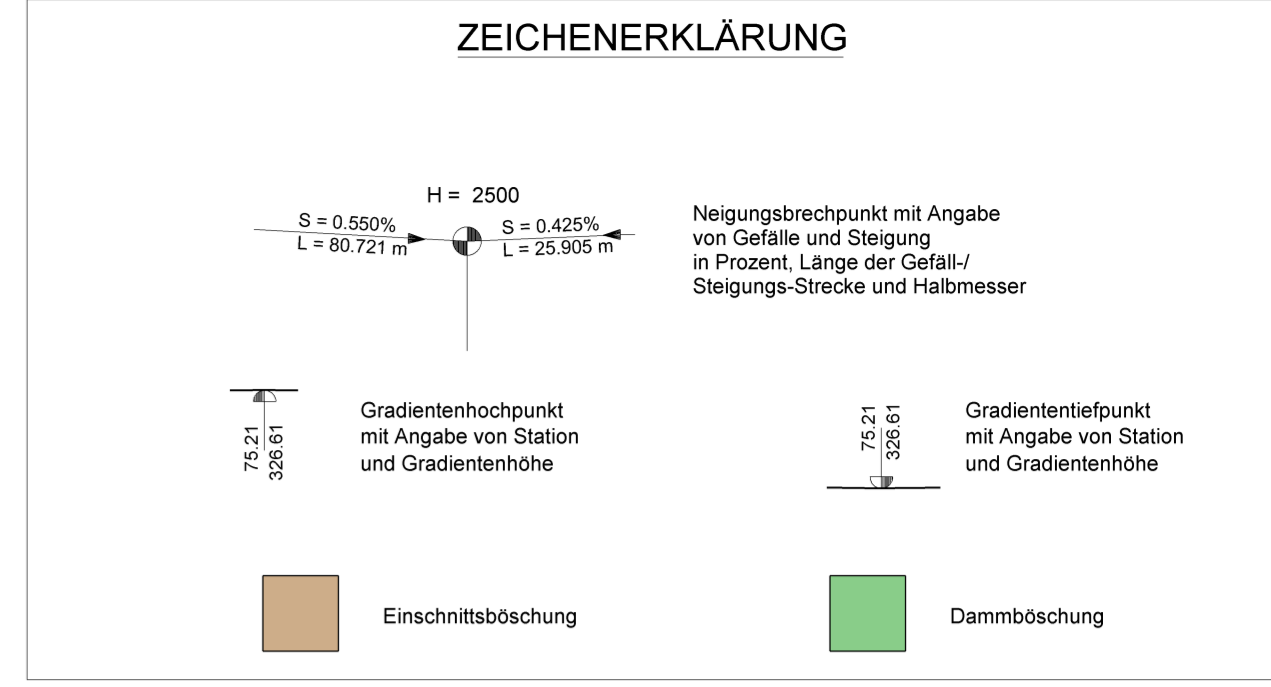


km 4+250,609
 H = -10000,000 m
 T = 285,000 m
 f = -3,511 m
 TS = 308,920 m

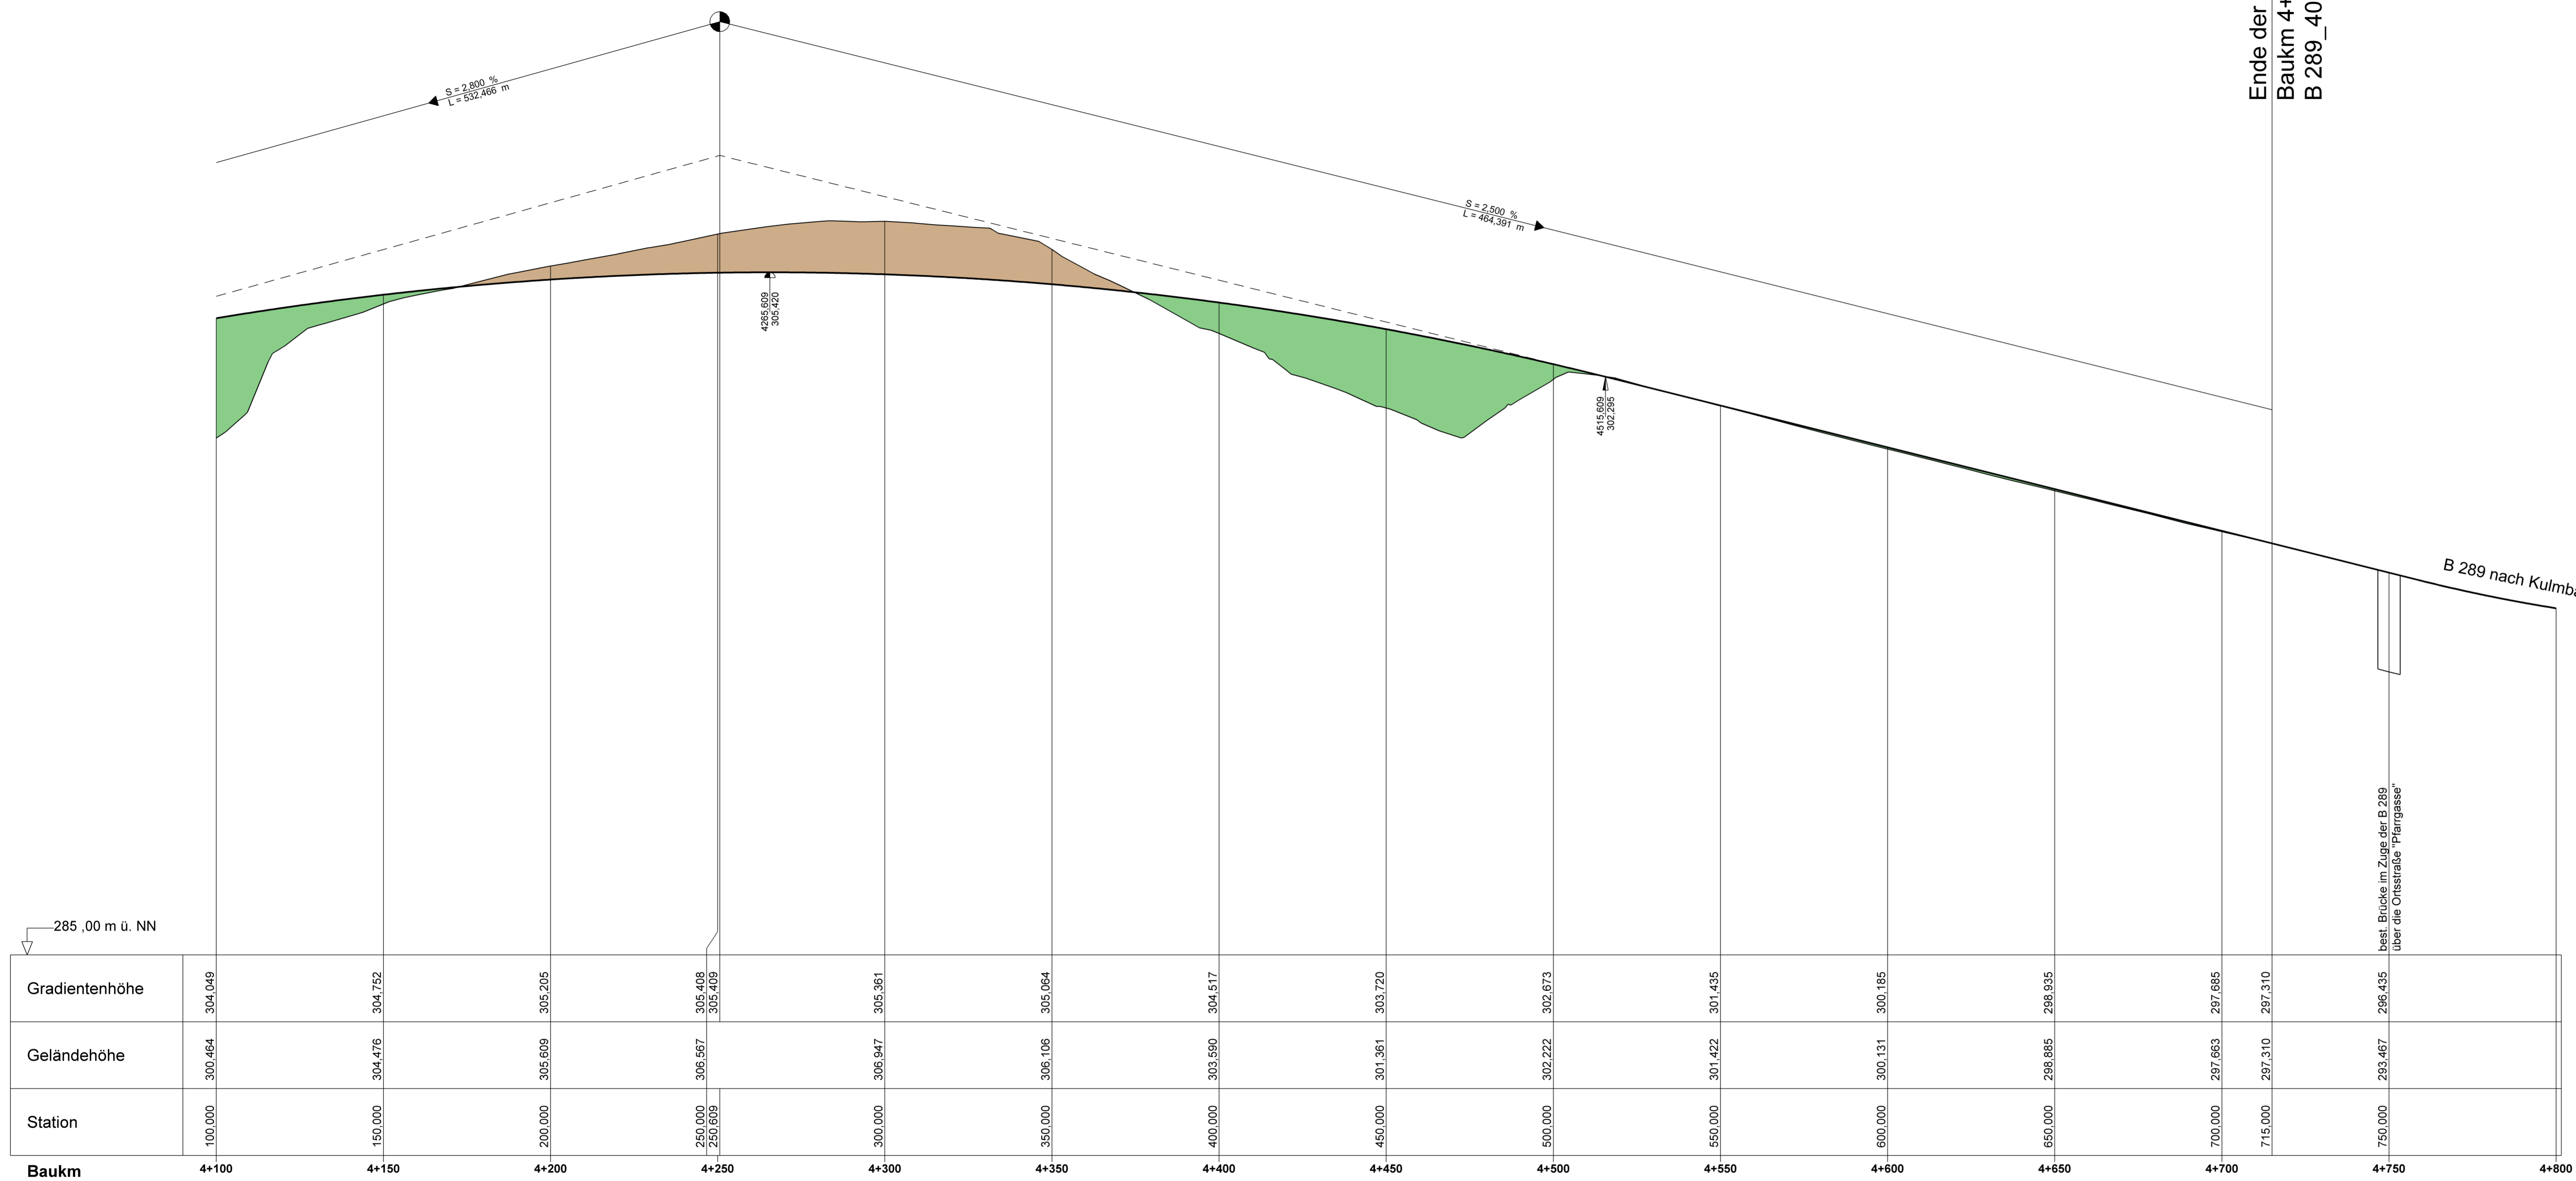

Staatliches Bauamt Bayreuth Wilhelminenstraße 2 95444 Bayreuth Tel.: 0921/606-0, Fax: 0921/606-3810, E-Mail: poststelle@stbalt.bayern.de	bearbeitet:	Marz 2023	Seyffert
	gezeichnet:	Marz 2023	Hacke
	geprüft:	Marz 2023	Starke
	PSP Nr.:		
	Projekt:	B289_Mainroth-Rothwind-Fassoldshof_LOU	

Feststellungsentwurf

Straßenbauverwaltung Freistaat Bayern	Unterlage / Blatt-Nr.: 6 / 6
Staatliches Bauamt Bayreuth	Höhenplan B 289
Straße / Abschn.-Nr. / Station: B 289_340_0,080 - B 289_400_0,433	4+100 - 4+715
PROJIS-Nr.: 09 912584 00	Maßstab: 1 : 1.000 / 100

B 289 "(Burgkunstadt) - Kulmbach"
 Ortsumgehung
 Mainroth - Rothwind - Fassoldshof
 Baukm 0+000 - Baukm 4+715

aufgestellt:
 Staatliches Bauamt Bayreuth

Schulz
 Zeuschel, Ltd. Baudirektor
 Bayreuth, den 31.03.2023

